


6月26日(土) 鳴門アミノバリューホールの利用について
※チーム関係者の出入りは“外階段の使用のみ”とします。
1階の出入り口は、他の利用者の方の出入りがありますので、無用な接触を避けるため、
使用禁止とします。

体育館 (アミノバリューホール)

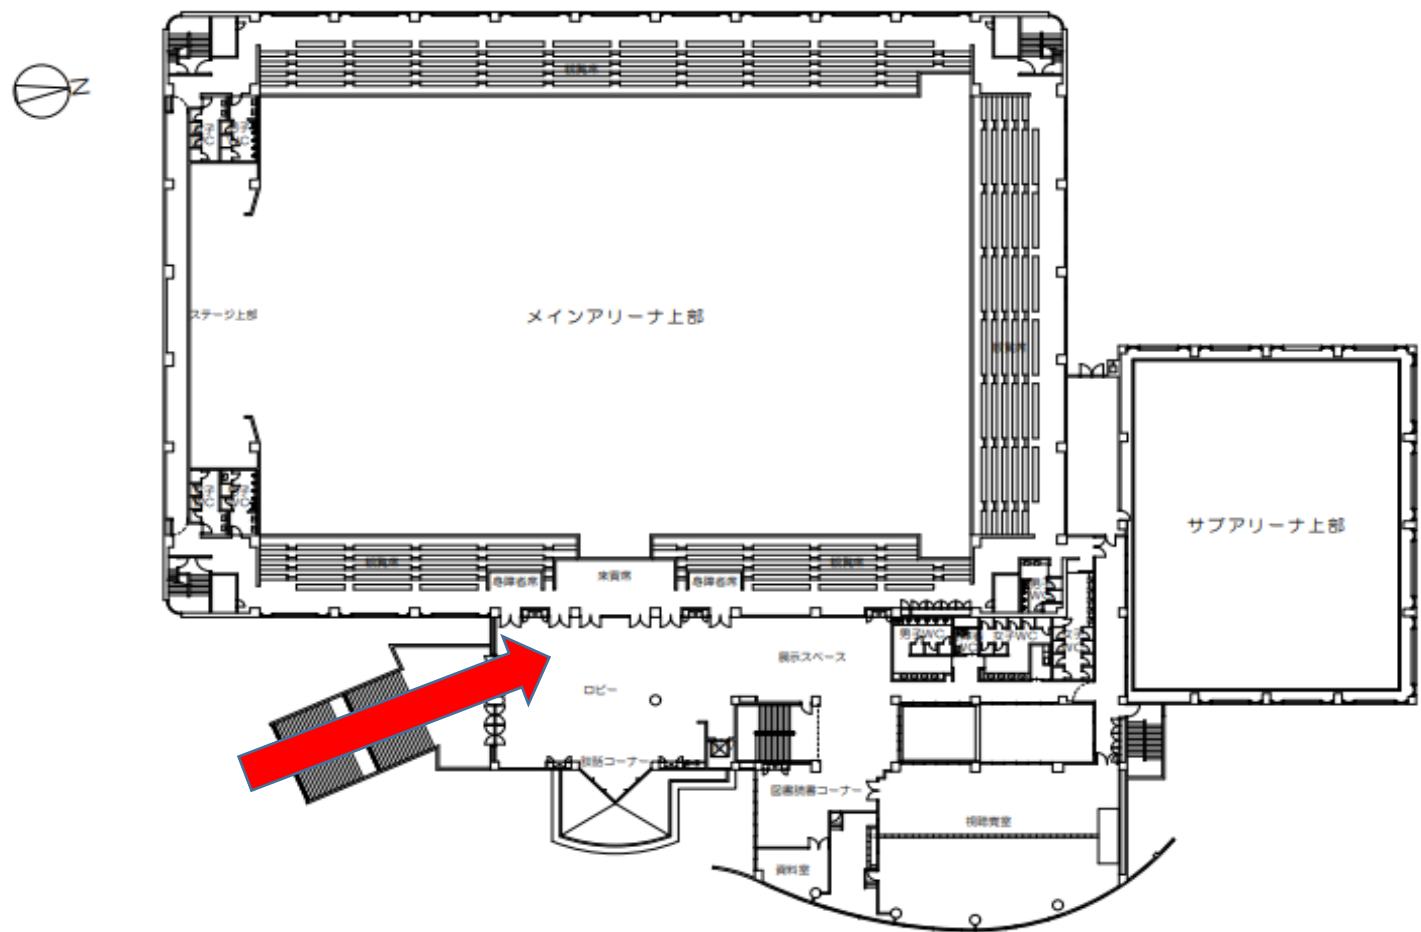

2階平面図 S=